


2012.09.05 側板厚み変更・OPAC台取付方法変更
 2012.10.03 背景金物訂正
 2012.10.11 有効寸法追記・開閉時丁番
 2012.10.18 パンチン 意匠変更・機器記入

製 業 記 印			SCALE	縮 小 率	REV.	PROJ.
			A3 1/3		02	公津の社複合施設建設工事(建築工事)
			DATE	2012.08.24		SUBJECT
						B-113/114/123/129/C-102 図書館 OPAC台取付側板詳細図-2

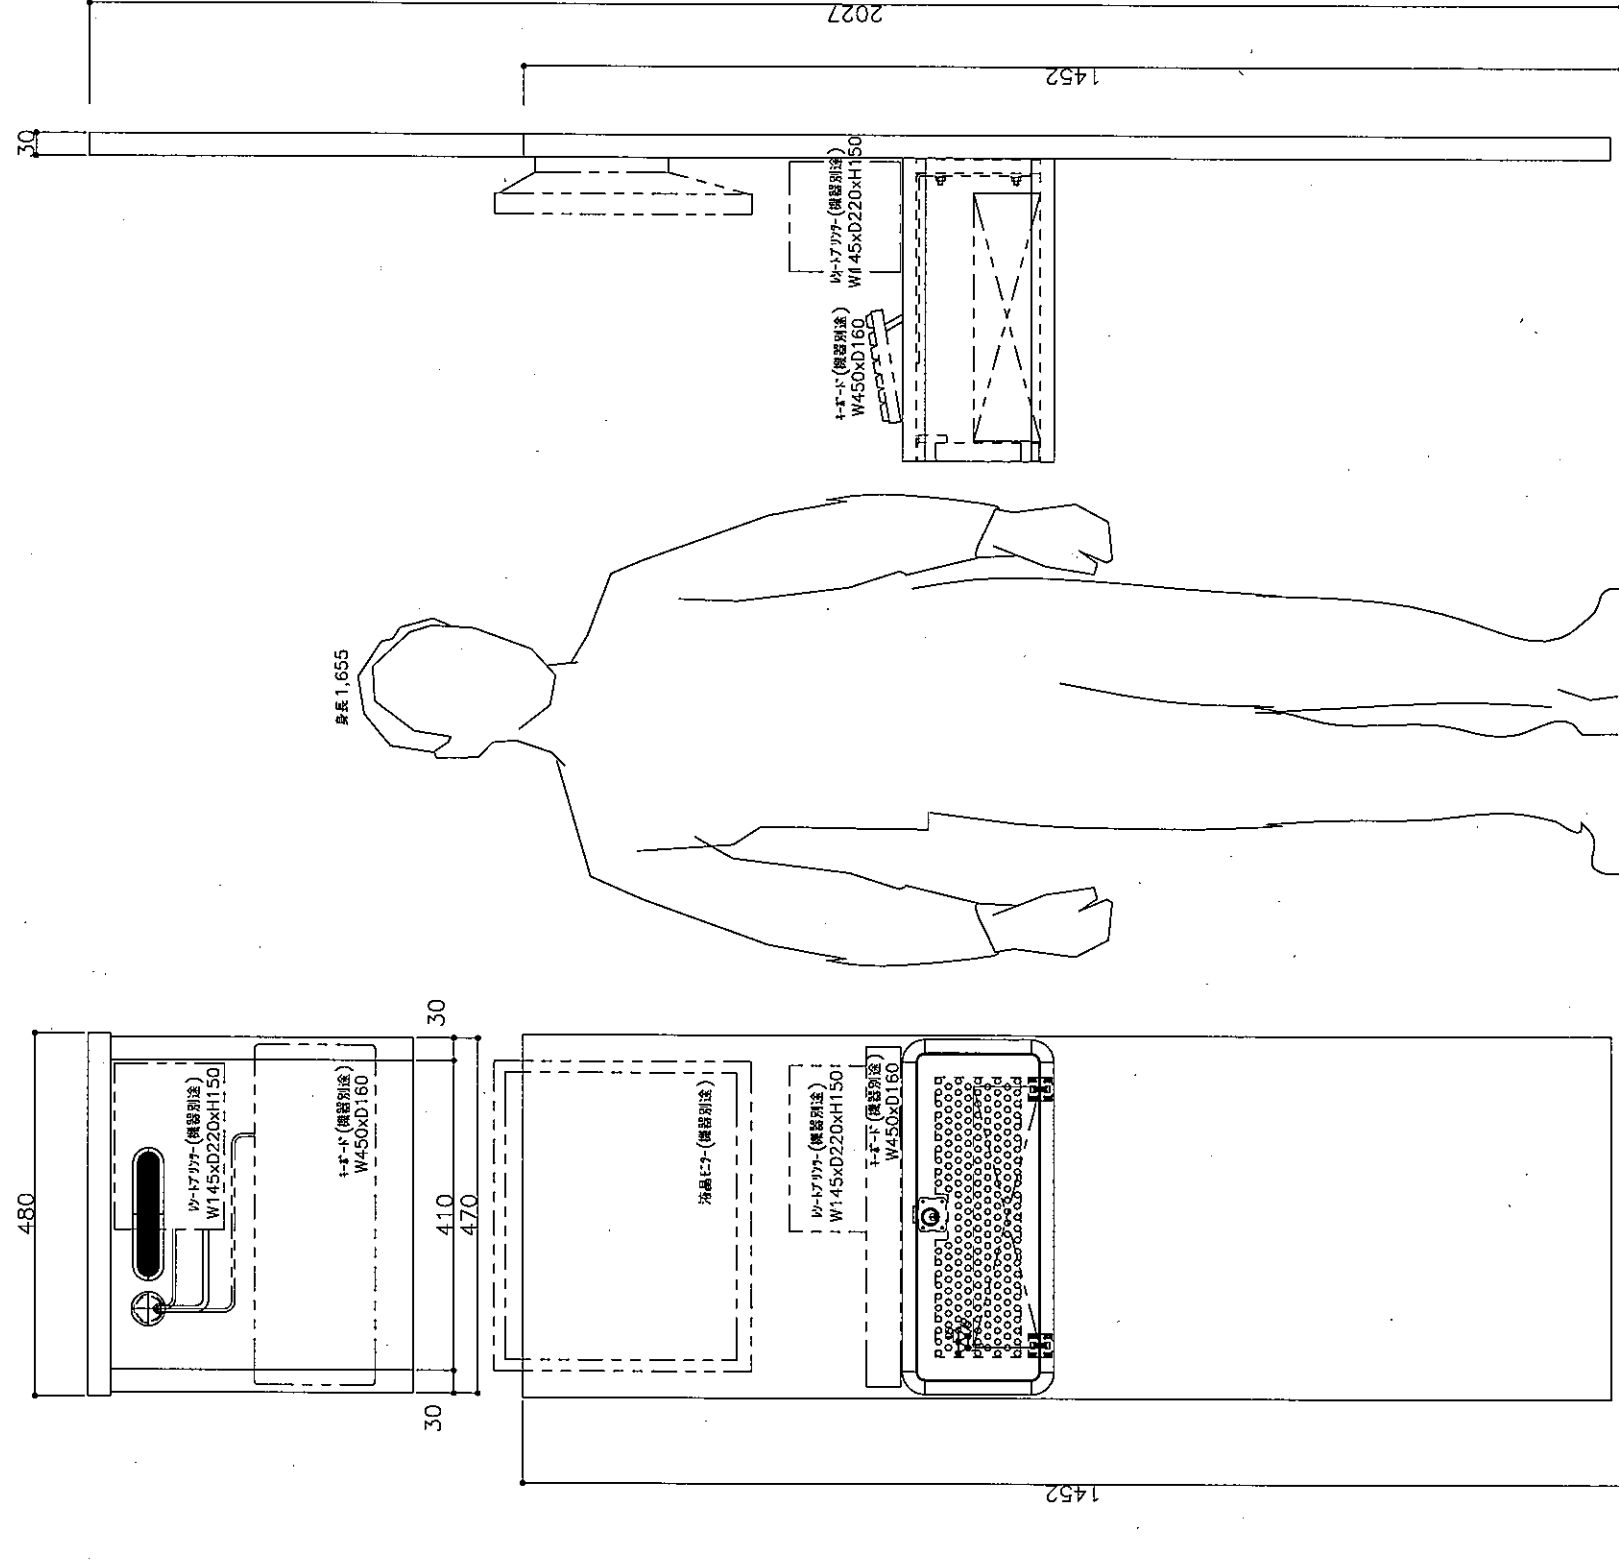



S=1:10(A3)